
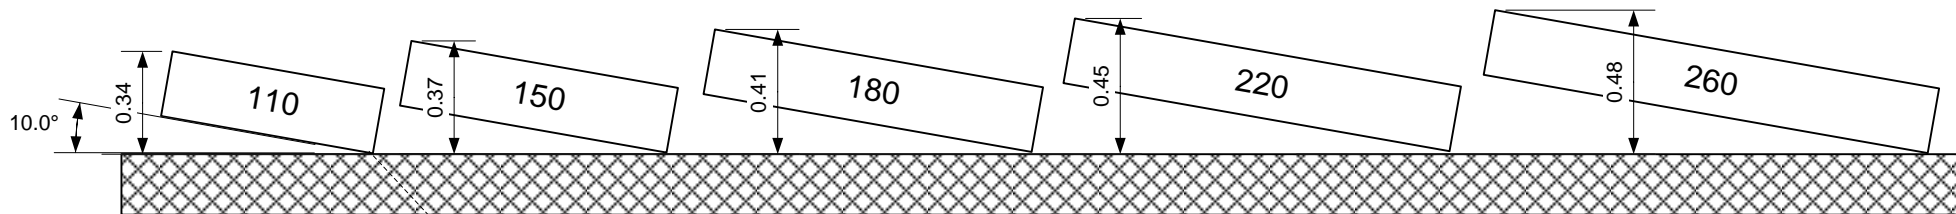
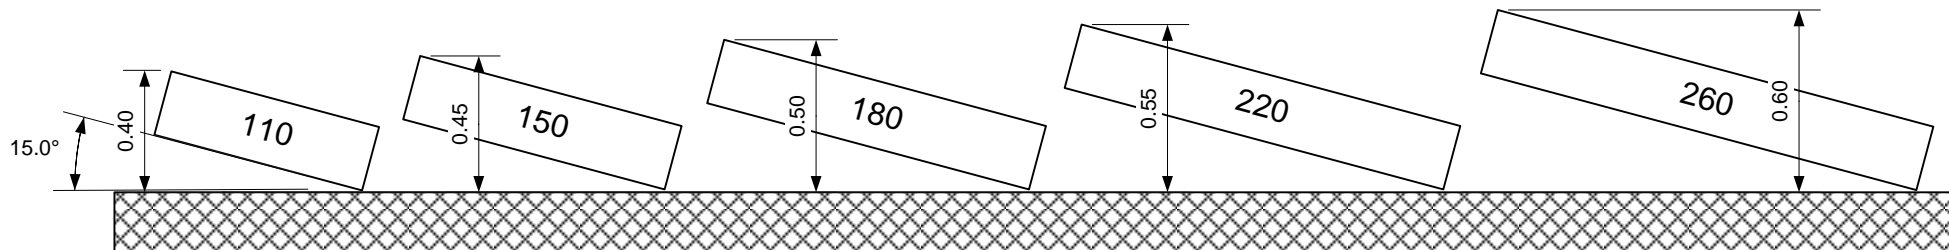


— Νότος —→

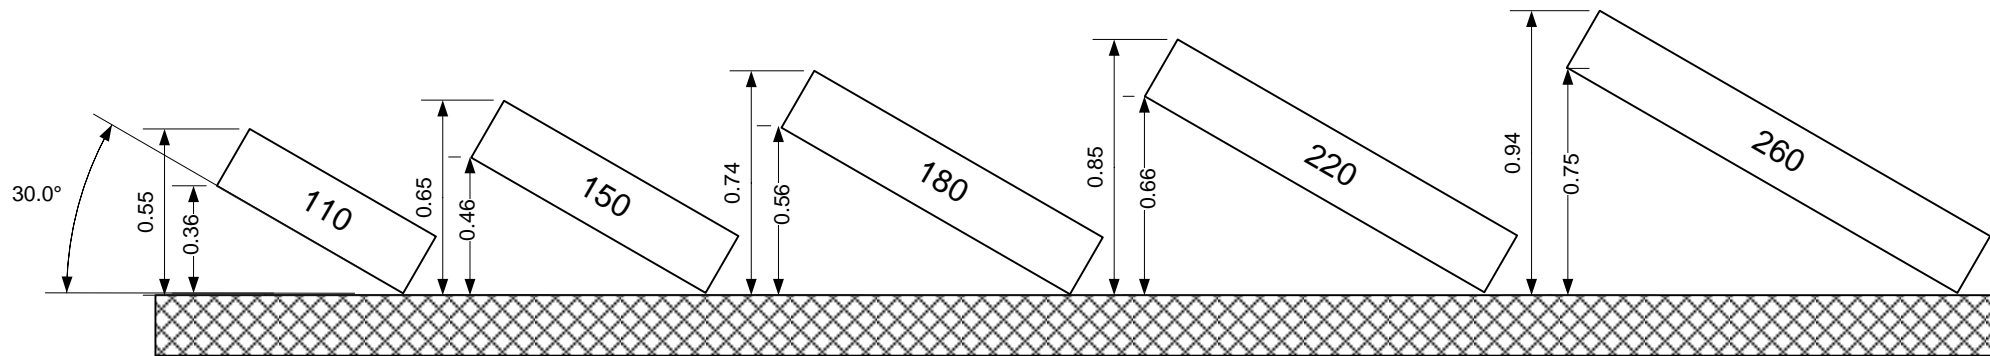

Η μπροστινή κόγχη
πρέπει να ακουμπάει

Σκυρόδεμα